



# KARTA LOKALU A1\_1

LOKAL  
A1\_1

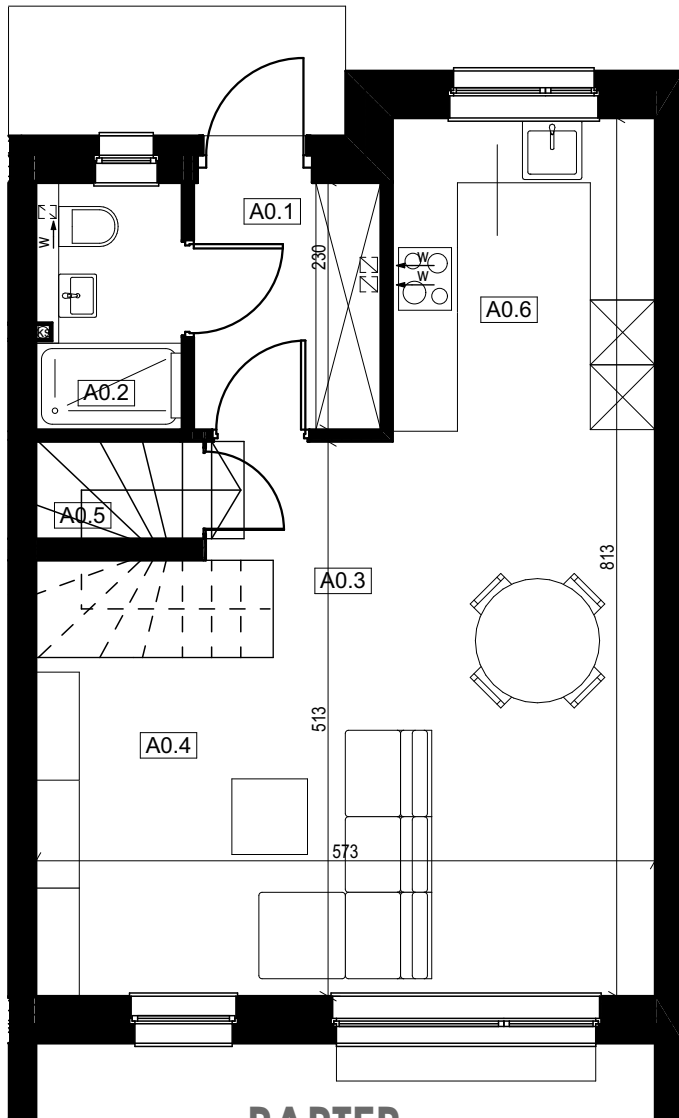

**PARTER**

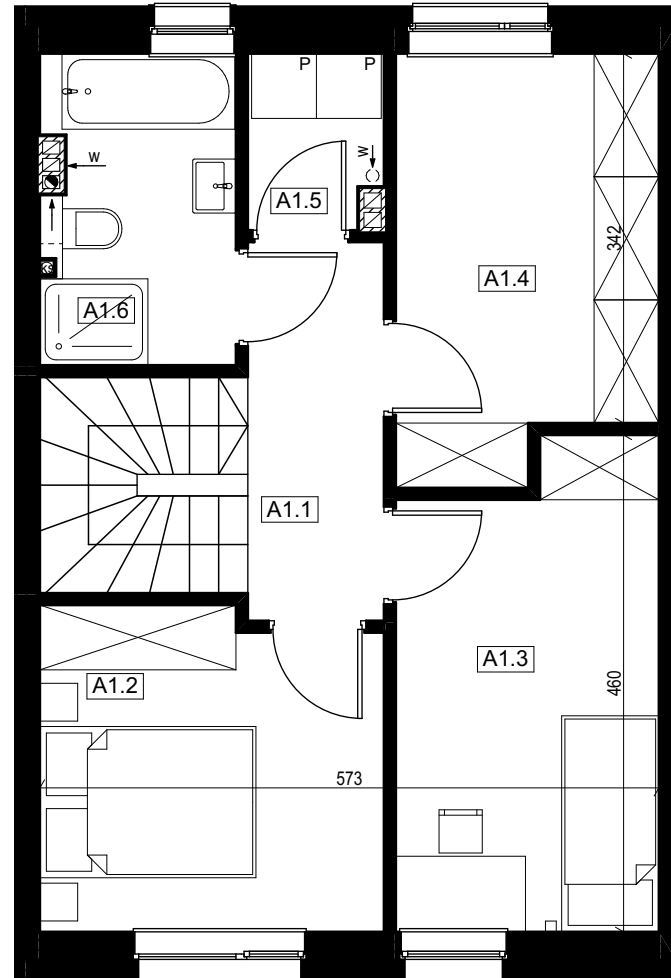

**PIĘTRO**

**LOKAL A1\_1**  
**POWIERZCHNIA UŻYTKOWA - 81,4 m<sup>2</sup>**

LOKAL A1.1 - PARTER

NR	POMIESZCZENIE	POW.
A0.1	Wiatrołap	4,0 m <sup>2</sup>
A0.2	Łazienka	3,1 m <sup>2</sup>
A0.3	Komunikacja	2,9 m <sup>2</sup>
A0.4	Salon	22,8 m <sup>2</sup>
A0.5	Pom. gosp.	1,3 m <sup>2</sup>
A0.6	Kuchnia	7,0 m <sup>2</sup>


SUMA POW. PARTERU 41,1 m<sup>2</sup>

LOKAL A1.1 - PIĘTRO

NR	POMIESZCZENIE	POW.
A1.1	Komunikacja	4,4 m <sup>2</sup>
A1.2	Pokój	9,3 m <sup>2</sup>
A1.3	Pokój	10,4 m <sup>2</sup>
A1.4	Garderoba	9,1 m <sup>2</sup>
A1.5	Pralnia	2,0 m <sup>2</sup>
A1.6	Łazienka	5,1 m <sup>2</sup>

SUMA POW. PIĘTRA 40,3 m<sup>2</sup>

# LOKALIZACJA LOKALU A1\_1 NA PLANIE OSIEDLA

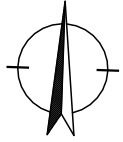

SKALA 1:500

POW. TERENU : 264 m<sup>2</sup>

