



KARTA LOKALU A2_1

LOKAL
A2_1

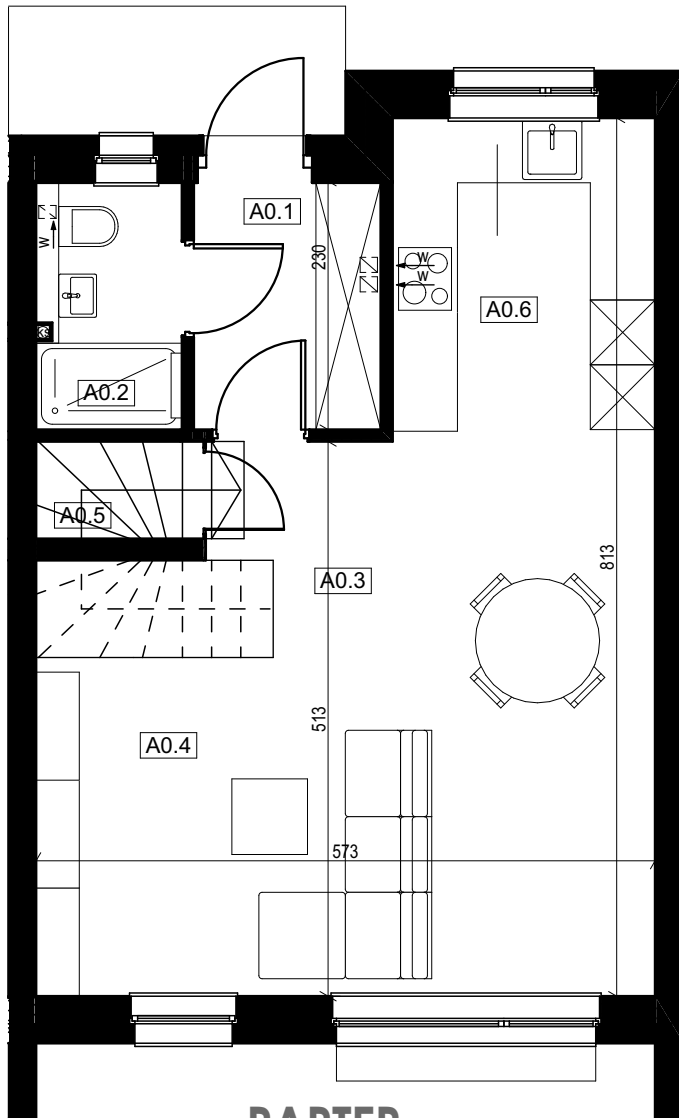

PARTER

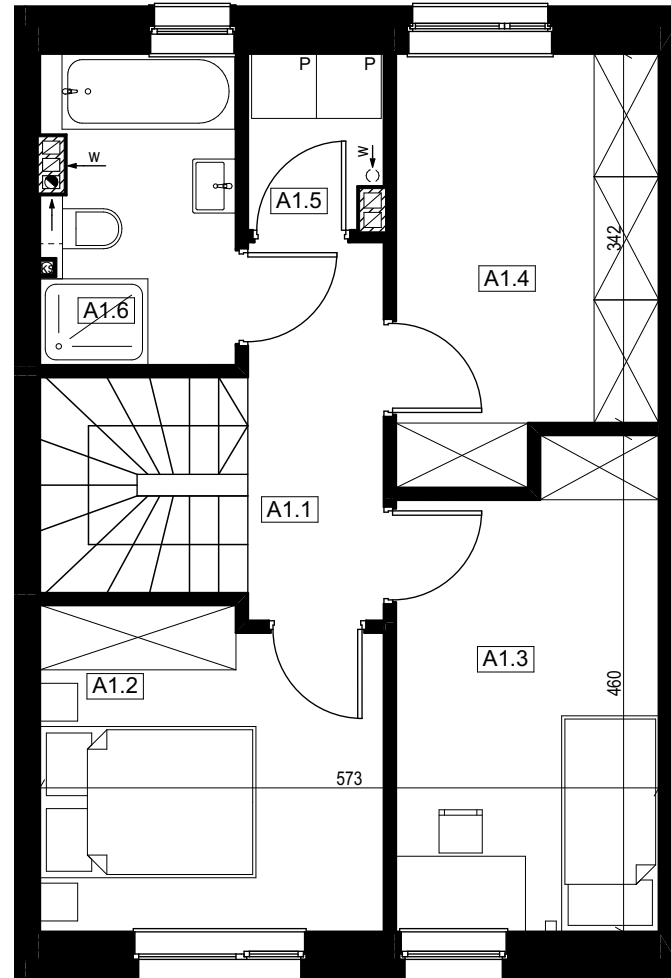

PIĘTRO

LOKAL A2_1
POWIERZCHNIA UŻYTKOWA - 81,4 m²

LOKAL A2.1 - PARTER

NR	POMIESZCZENIE	POW.
A0.1	Wiatrołap	4,0 m ²
A0.2	Łazienka	3,1 m ²
A0.3	Komunikacja	2,9 m ²
A0.4	Salon	22,8 m ²
A0.5	Pom. gosp.	1,3 m ²
A0.6	Kuchnia	7,0 m ²


SUMA POW. PARTERU 41,1 m²

LOKAL A2.1 - PIĘTRO

NR	POMIESZCZENIE	POW.
A1.1	Komunikacja	4,4 m ²
A1.2	Pokój	9,3 m ²
A1.3	Pokój	10,4 m ²
A1.4	Garderoba	9,1 m ²
A1.5	Pralnia	2,0 m ²
A1.6	Łazienka	5,1 m ²

SUMA POW. PIĘTRA 40,3 m²

LOKALIZACJA LOKALU A2_1 NA PLANIE OSIEDLA

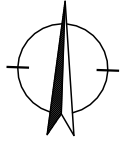

SKALA 1:500

POW. TERENU : 164 m²

