



KARTA LOKALU A5_2

LOKAL
A5_2

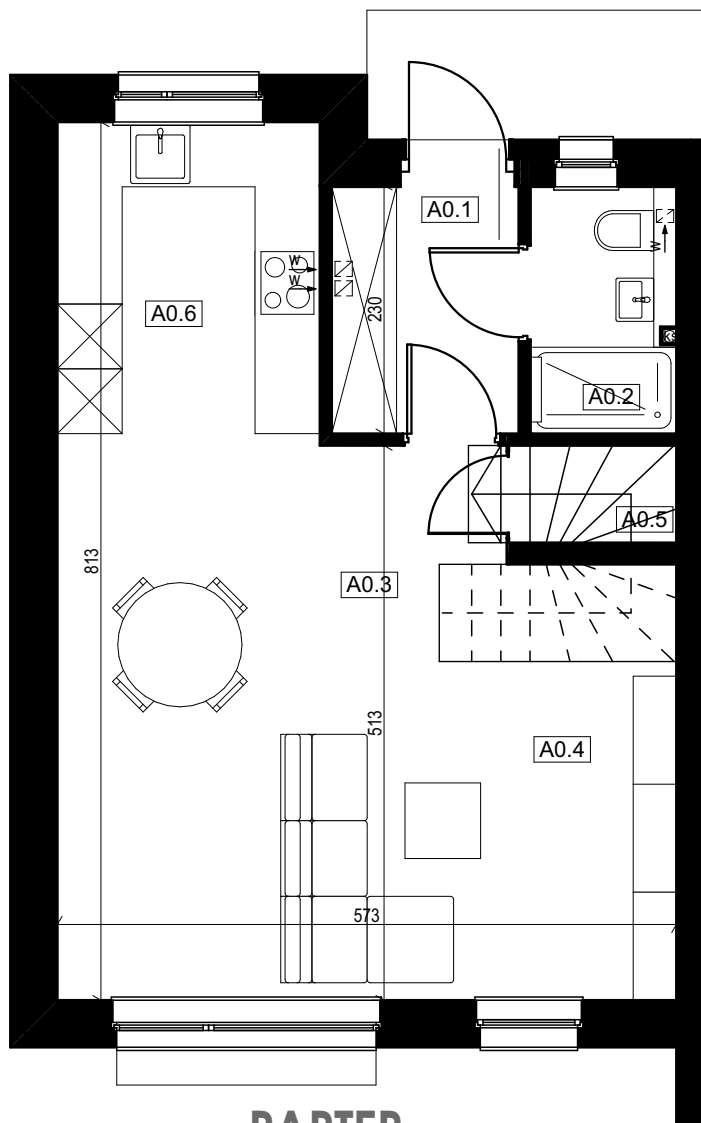

PARTER

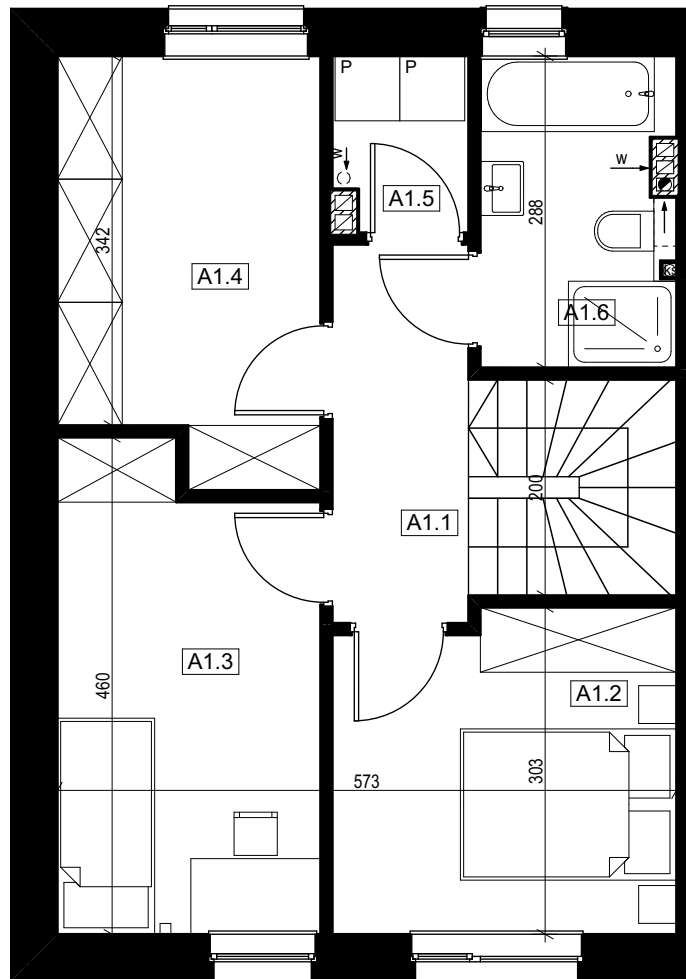

PIĘTRO

LOKAL A5_2
POWIERZCHNIA UŻYTKOWA - 81,4 m²


LOKAL A.5_2 - PARTER

NR	POMIESZCZENIE	POW.
A0.1	Wiatrołap	4,0 m ²
A0.2	Łazienka	3,1 m ²
A0.3	Komunikacja	2,9 m ²
A0.4	Salon	22,8 m ²
A0.5	Pom. gosp.	1,3 m ²
A0.6	Kuchnia	7,0 m ²
SUMA POW. PARTERU		41,1 m ²

LOKAL A.5_2 - PIĘTRO

NR	POMIESZCZENIE	POW.
A1.1	Komunikacja	4,4 m ²
A1.2	Pokój	9,3 m ²
A1.3	Pokój	10,4 m ²
A1.4	Garderoba	9,1 m ²
A1.5	Pralnia	2,0 m ²
A1.6	Łazienka	5,1 m ²
SUMA POW. PIĘTRA		40,3 m ²

LOKALIZACJA LOKALU A5_2 NA PLANIE OSIEDLA

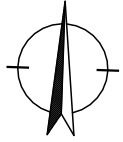

SKALA 1:500

POW. TERENU : 151 m²

