



# KARTA LOKALU A6\_1

LOKAL  
A6\_1

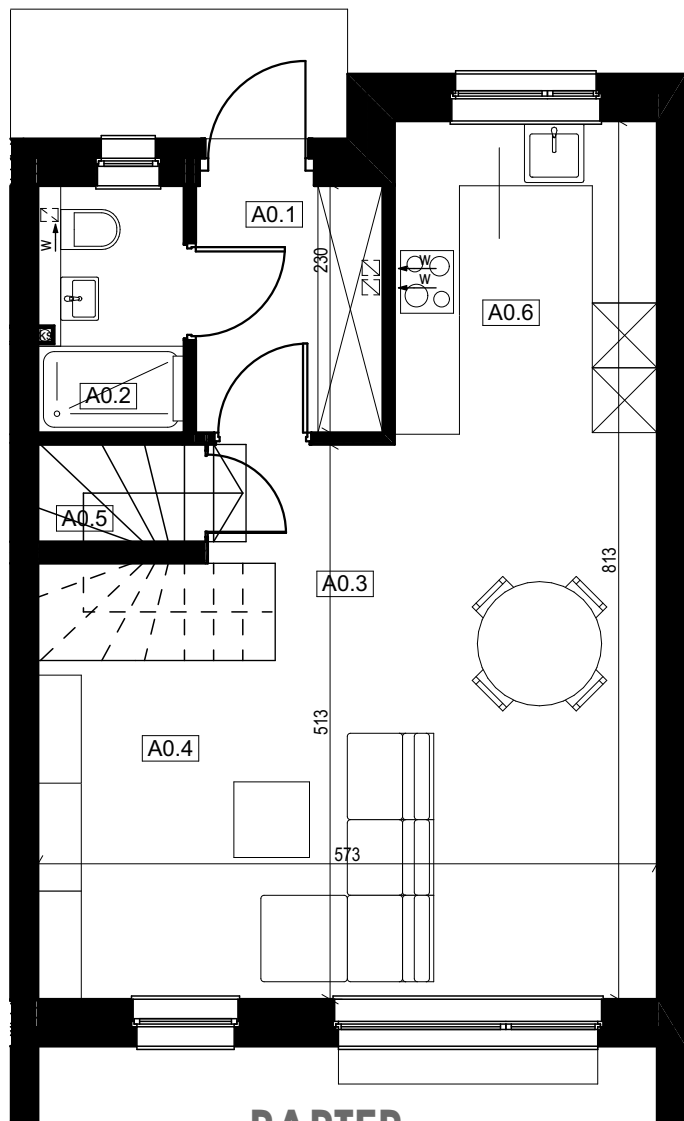

PARTER

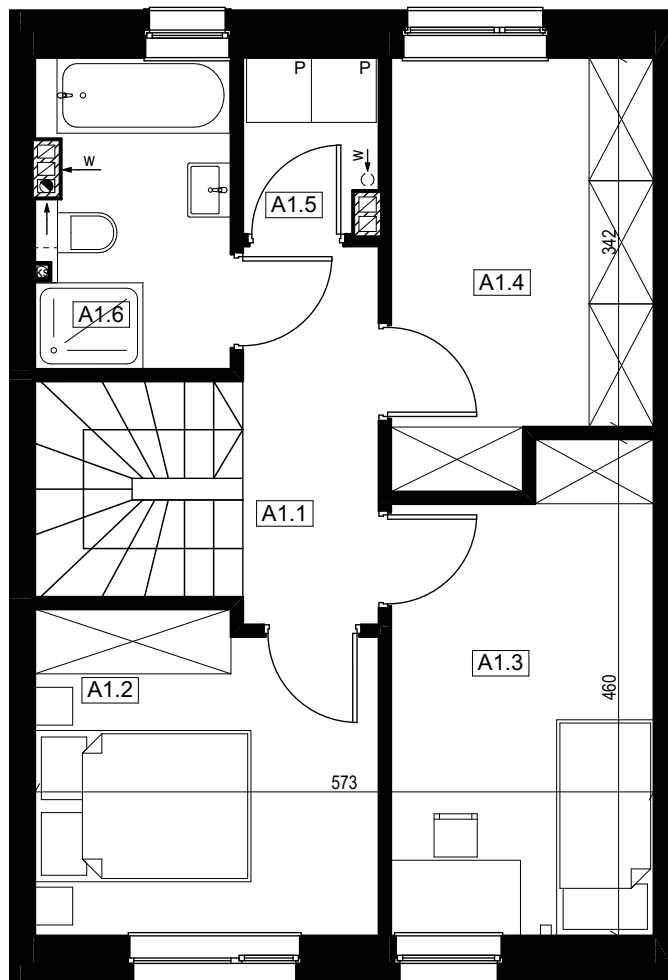

PIĘTRO

**LOKAL A6\_1**  
**POWIERZCHNIA UŻYTKOWA - 81,4 m<sup>2</sup>**


LOKAL A.6.1 - PARTER

NR	POMIESZCZENIE	POW.
A0.1	Wiatrołap	4,0 m <sup>2</sup>
A0.2	Łazienka	3,1 m <sup>2</sup>
A0.3	Komunikacja	2,9 m <sup>2</sup>
A0.4	Salon	22,8 m <sup>2</sup>
A0.5	Pom. gosp.	1,3 m <sup>2</sup>
A0.6	Kuchnia	7,0 m <sup>2</sup>
SUMA POW. PARTERU		41,1 m <sup>2</sup>

LOKAL A.6.1 - PIĘTRO

NR	POMIESZCZENIE	POW.
A1.1	Komunikacja	4,4 m <sup>2</sup>
A1.2	Pokój	9,3 m <sup>2</sup>
A1.3	Pokój	10,4 m <sup>2</sup>
A1.4	Garderoba	9,1 m <sup>2</sup>
A1.5	Pralnia	2,0 m <sup>2</sup>
A1.6	Łazienka	5,1 m <sup>2</sup>
SUMA POW. PIĘTRA		40,3 m <sup>2</sup>

# LOKALIZACJA LOKALU A6\_1 NA PLANIE OSIEDLA

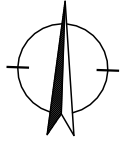

SKALA 1:500

POW. TERENU : 228 m<sup>2</sup>

