



KARTA LOKALU A6_2

LOKAL
A6_2

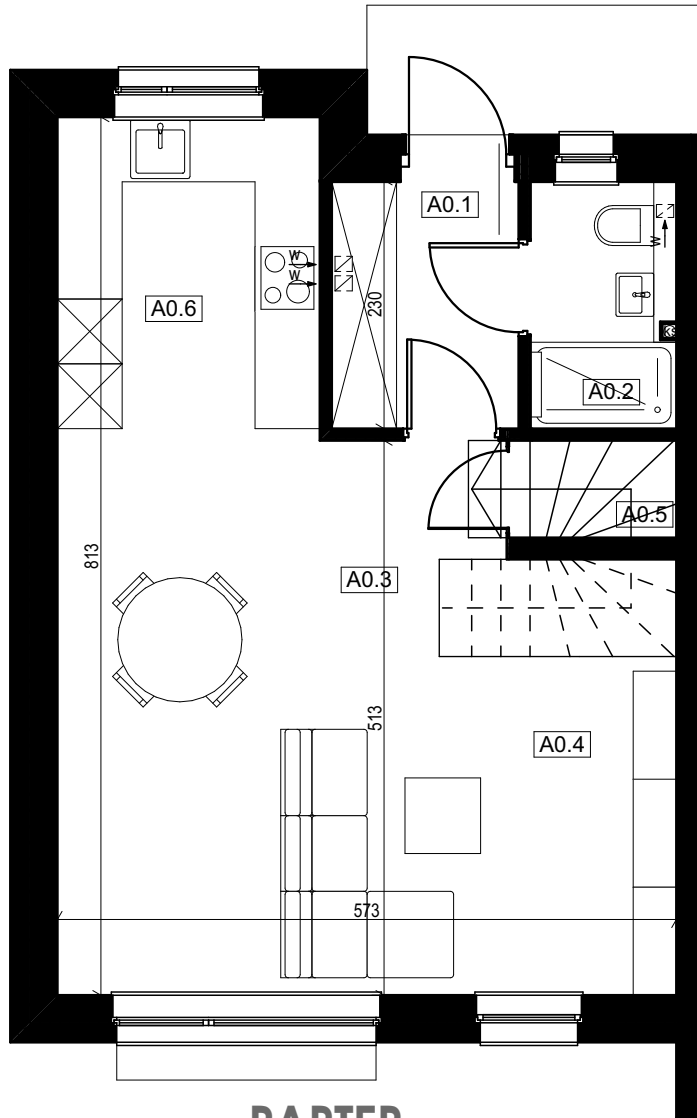

PARTER

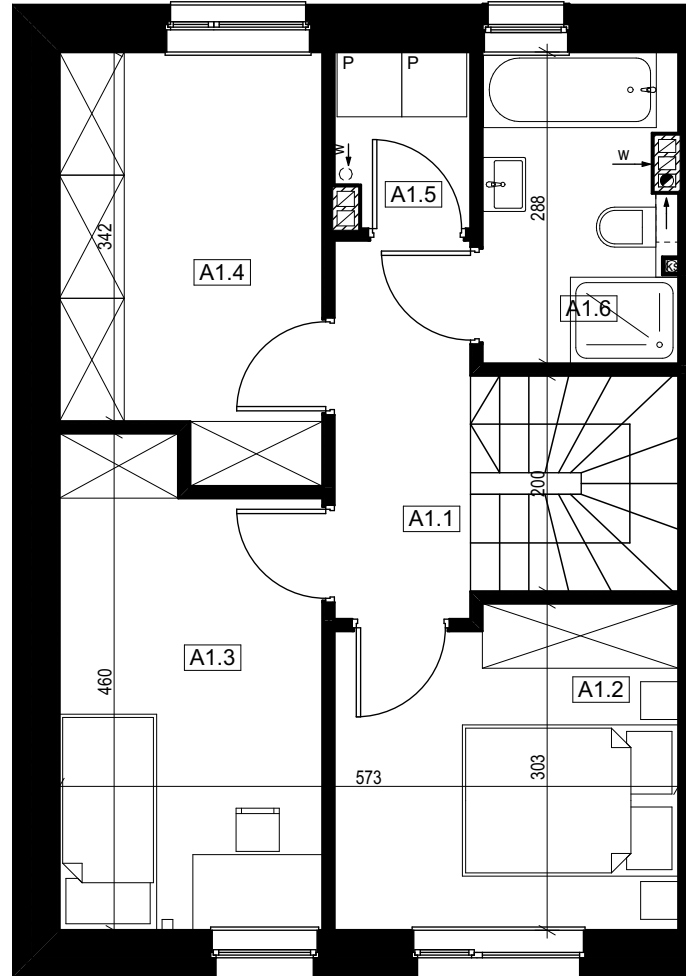

PIĘTRO

LOKAL A6_2
POWIERZCHNIA UŻYTKOWA - 81,4 m²


LOKAL A.6.2 - PARTER

| NR | POMIESZCZENIE | POW. |
|-------------------|---------------|---------------------|
| A0.1 | Wiatrołap | 4,0 m ² |
| A0.2 | Łazienka | 3,1 m ² |
| A0.3 | Komunikacja | 2,9 m ² |
| A0.4 | Salon | 22,8 m ² |
| A0.5 | Pom. gosp. | 1,3 m ² |
| A0.6 | Kuchnia | 7,0 m ² |
| SUMA POW. PARTERU | | 41,1 m ² |

LOKAL A.6.2 - PIĘTRO

| NR | POMIESZCZENIE | POW. |
|------------------|---------------|---------------------|
| A1.1 | Komunikacja | 4,4 m ² |
| A1.2 | Pokój | 9,3 m ² |
| A1.3 | Pokój | 10,4 m ² |
| A1.4 | Garderoba | 9,1 m ² |
| A1.5 | Pralnia | 2,0 m ² |
| A1.6 | Łazienka | 5,1 m ² |
| SUMA POW. PIĘTRA | | 40,3 m ² |

LOKALIZACJA LOKALU A6_2 NA PLANIE OSIEDLA

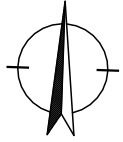

SKALA 1:500

POW. TERENU : 151 m²

