

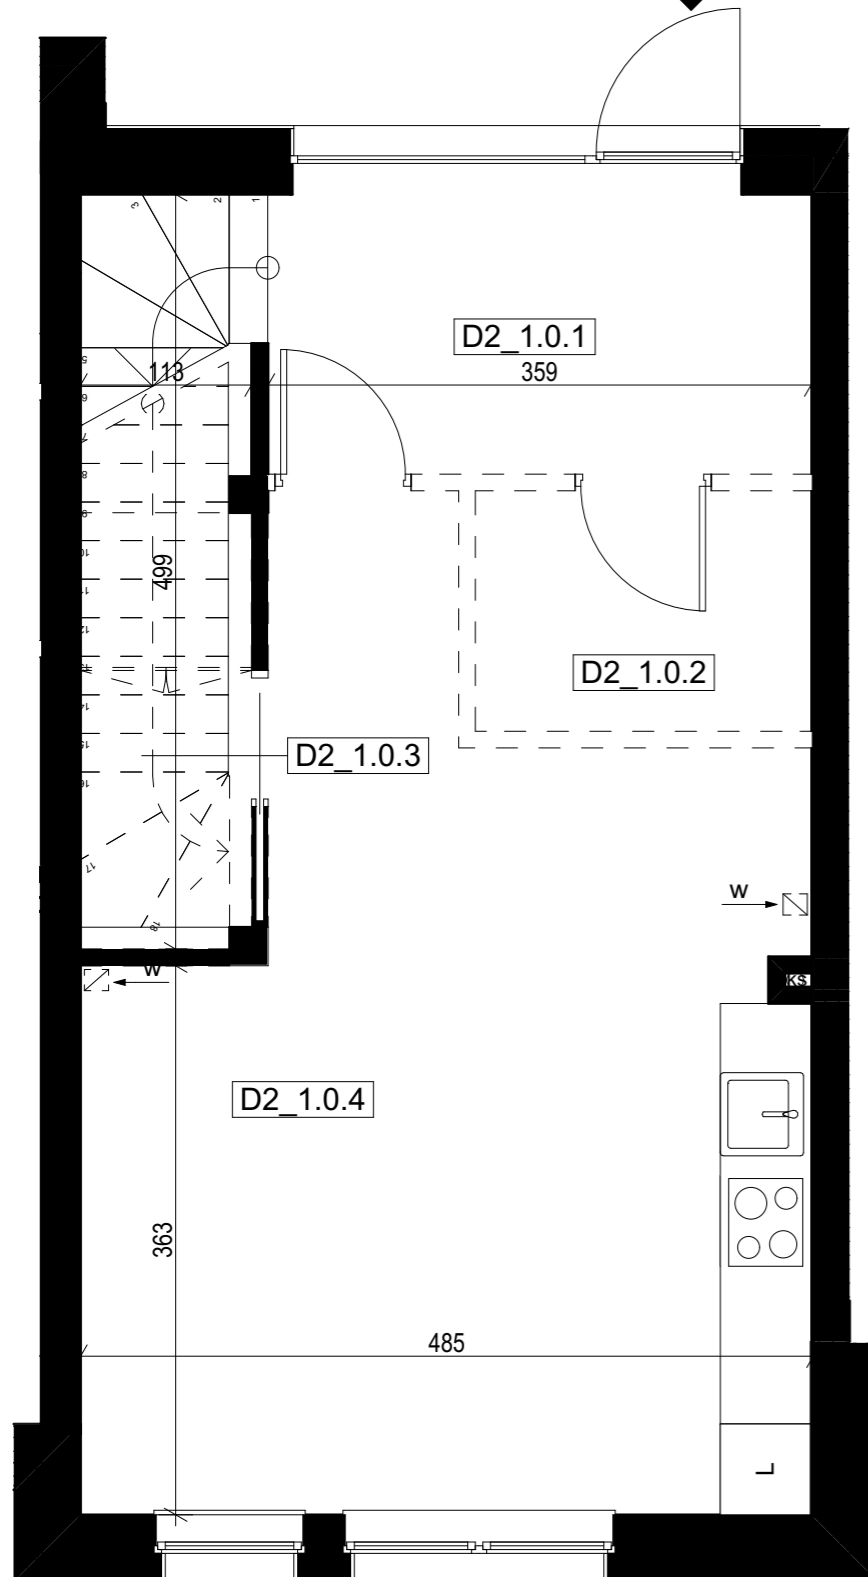


# KARTA LOKALU D2\_1

LOKAL  
D2\_1

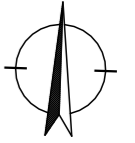

PARTER

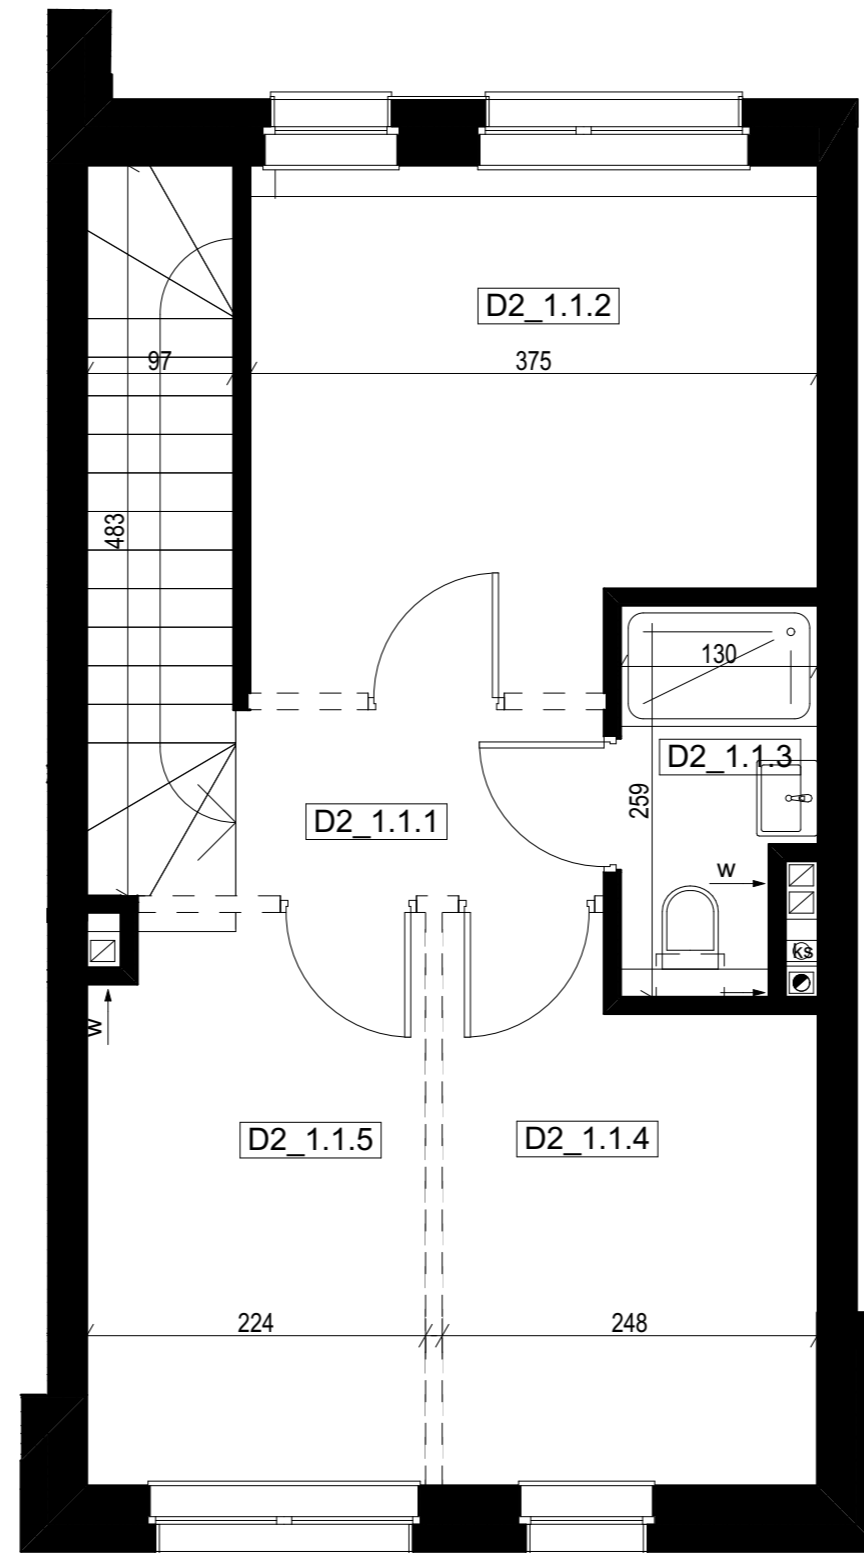

PIĘTRO

LOKAL D2\_1  
POWIERZCHNIA UŻYTKOWA - 72,3 m<sup>2</sup>

## LOKAL D2\_1 - PARTER

NR	POMIESZCZENIE	POW.
D2_1.0.1	Przedsiónek	6,6 m <sup>2</sup>
D2_1.0.2	Pokój 1	3,5 m <sup>2</sup>
D2_1.0.3	Pokój 2	2,5 m <sup>2</sup>
D2_1.0.4	Pokój 3	24,8 m <sup>2</sup>

SUMA POW. PARTERU 37,4 m<sup>2</sup>

## LOKAL D2\_1 - PIĘTRO

NR	POMIESZCZENIE	POW.
D2_1.1.1	Komunikacja	3,0 m <sup>2</sup>
D2_1.1.2	Pokój 1	12,1 m <sup>2</sup>
D2_1.1.3	Łazienka	3,0 m <sup>2</sup>
D2_1.1.4	Pokój 2	8,5 m <sup>2</sup>
D2_1.1.5	Pokój 3	8,3 m <sup>2</sup>

SUMA POW. PIĘTRA 34,9 m<sup>2</sup>